



PRZEKRÓJ A:A
skala 1:50

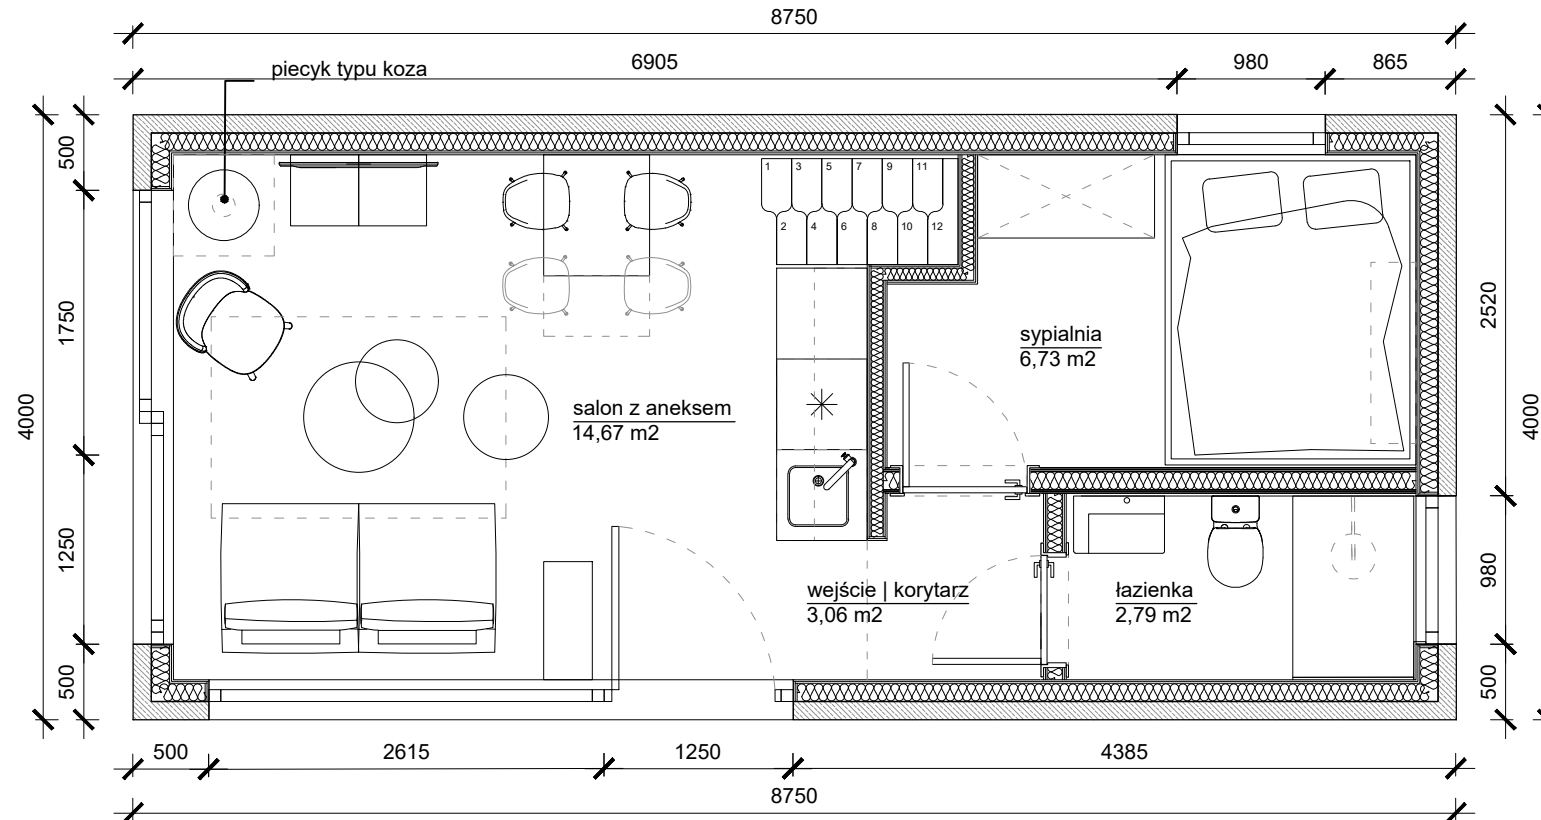

RZUT PARTER
skala 1:50

POWIERZCHNIA UŻYTKOWA:

1. WEJŚCIE KORYTARZ	3,06 m2
2. SALON Z ANEKSEM	14,67 m2
3. SYPIALNIA	6,73 m2
4. ŁAZIENKA	2,79 m2
5. ANTRESOLA	12,18 m2
RAZEM	40,06 m2

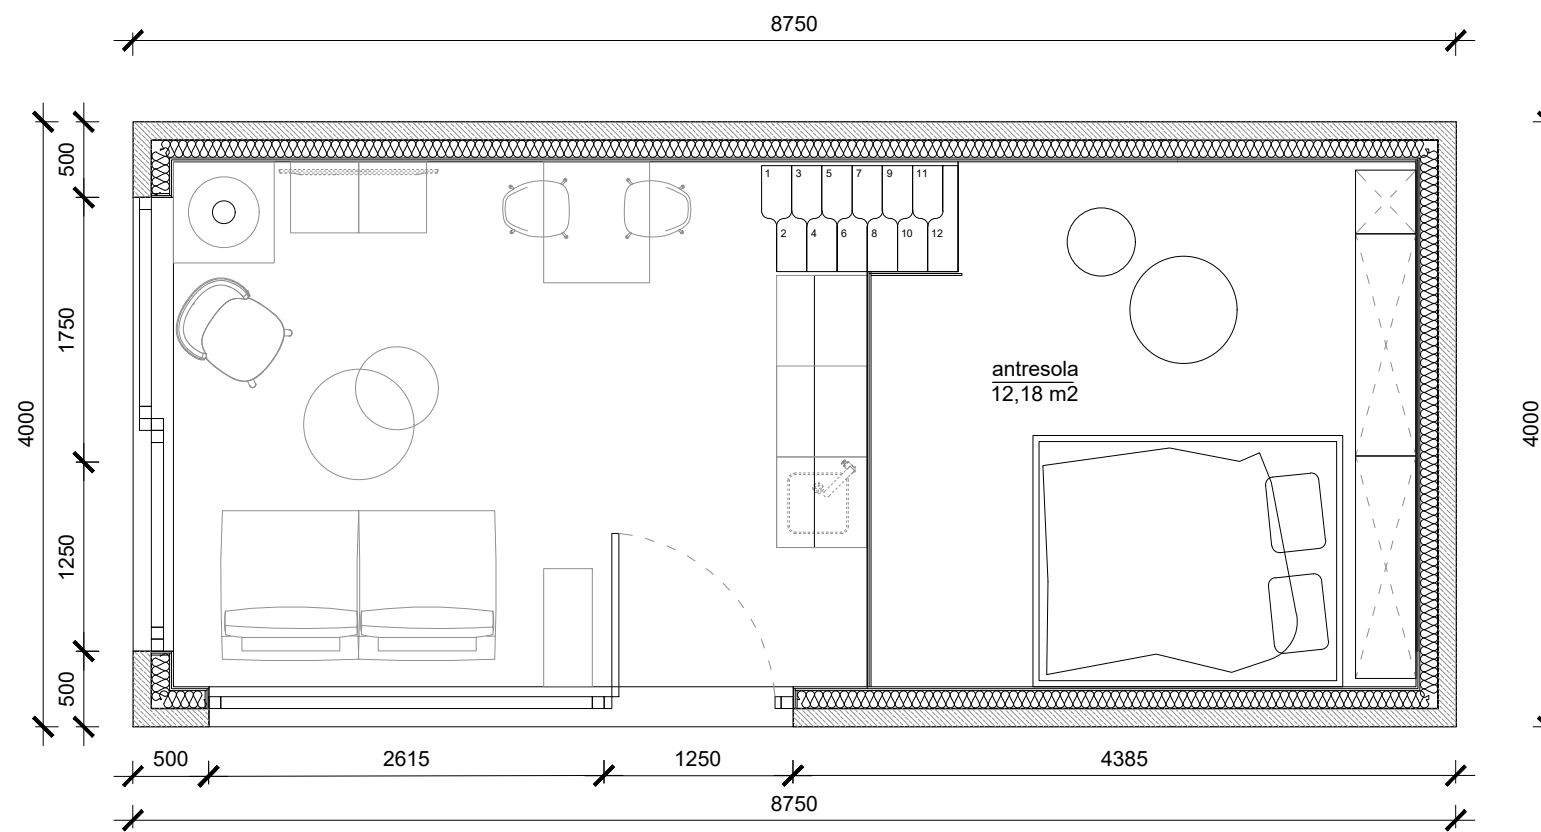

RZUT ANTRESOLA
skala 1:50

NAZWA PROJEKTU I ADRES
PROJEKT ARCHITEKTONICZNO-BUDOWLANY DOMU
MODUŁOWEGO DO 35 M2 POWIERZCHNI ZABUDOWY

GŁÓWNY INWESTOR
HM INWEST S.A.
ul. Fabryczna 5, 00-446
Warszawa

GENERALNY PROJEKTANT
PIG **PIG Studio Sp. z o.o.**
ul. Stępińska 22/30 lok. 506a, 00-739 Warszawa
tel. +48 882 998 922
email: info@pigarchitekci.pl
www: www.pigarchitekci.pl

PROJEKTANT BRANŻOWY
PIG **PIG Studio Sp. z o.o.**
ul. Stępińska 22/30 lok. 506a, 00-739 Warszawa
tel. +48 882 998 922
email: info@pigarchitekci.pl
www: www.pigarchitekci.pl

TYTUŁ RYSUNKU
moduł domu 35 m2 - dach płaski

NR RYSUNKU
HMF - PK - A - 001 - MD_1 -
KOD PROJEKTU FAZA BRANŻA NR RYS. NAZWA RYS. REWIZJA